



ООО «Регион Заказ»

ДИЗАЙН-ПРОЕКТ

**Благоустройство общественной территории,
прилегающей к Мемориалу Победы
в селе Сорочино Калачинского района Омской области**

Адрес: РФ, Омская область, Калачинский район, село Сорочино, ул. Центральная



Директор _____ /Карант А.И./

2024 г

Ситуационный план



Кадастровый номер – 55:07:020101:1552

Земельный участок по адресу: РФ, Омская область, Калачинский район, село Сорочино, ул. Центральная

Категория и виды разрешенного использования:

- Земли населенных пунктов
- Для размещения объектов культуры
- культурное развитие

Площадь – 2987 м²

Кадастровый номер – 55:07:020101:1575

Земельный участок по адресу: РФ, Омская область, Калачинский район, село Сорочино, ул. Центральная

Категория и виды разрешенного использования:

- Земли населенных пунктов
- Для размещения объектов культуры
- культурное развитие

Дизайн-проект

Благоустройство общественной территории, прилегающей к Мемориалу Победы в селе Сорочино Калачинского района Омской области

Изм.	Кол.уч	Лист	№ док.	Подп.	Дата	Благоустройство		
						Стадия	Лист	Листов
						П	1	4
Ситуационный план						ООО "Регион Заказ"		

Согласовано

Взам.инв. N


Подпись и дата

Инв. N подл.

Схема мощения территории благоустройства



Узел мощения

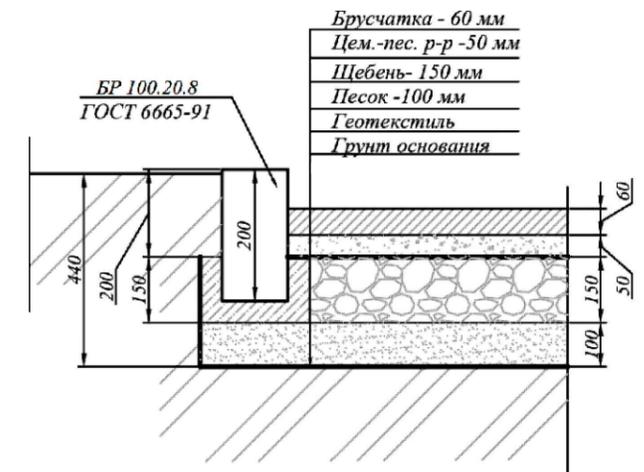

Согласовано

Взам.инв. N

Подпись и дата

Инв. N подл.

Условные обозначения

--- - Существующий трубопровод теплотрассы

Изм.	Кол.уч.	Лист	№ док.	Подп.	Дата	Дизайн-проект			
						Благоустройство общественной территории, прилегающей к Мемориалу Победы в селе Сорочино Калачинского района Омской области			
						Благоустройство	Стадия П	Лист 2	Листов 4
						Схема мощения территории благоустройства	000 "Регион Заказ"		

Спецификация материалов и изделий

Поз.	Наименование	Кол.	Масса ед.кг	Прим.
	Геополотно нетканное, $\rho=300\text{г/м}^2$	588		м^2
	Песок II класс, средний	84		м^3
	Щебень М800, фракции 20-40 мм	85,48		м^3
	Бетон, класс В15 (М200)	18,47		м^3
	Портландцемент М400 Д0 (ЦЕМ I 32,5Н)	7,84		т
	Плитка вибропрессованная тротуарная 200x100x60 мм	571,2		м^2
	Камни бортовые: БР 100.20.8 /бетон В22,5 (М300), ГОСТ 6665-91	592		шт

Согласовано				

Примечание :

1. По желанию Заказчика материалы могут быть заменены, предварительно согласовав замену материалов с Производителем
2. Объем материалов рассчитан с учетом коэффициента расхода материала

Взам.инв. N				
Подпись и дата				
Инв. N подл.				

							Дизайн-проект			
							Благоустройство общественной территории, прилегающей к Мемориалу Победы в селе Сорочино Калачинского района Омской области			
								Стадия	Лист	Листов
							Благоустройство	П	3	4
							Спецификация материалов и изделий	ООО "Регион Заказ"		

